

## ДЕТАЛЬНИЙ ПЛАН ТЕРИТОРІЇ

Для будівництва житлового будинку господарських  
будівель та споруд  
в м. Рахів вул. Б-Хмельницького №б-н., Рахівського району

ТЕКСТОВА ЧАСТИНА,  
ГРАФІЧНА ЧАСТИНА



м. УЖГОРОД

-2019-

«Затверджую» :

 гр. Брехлічук Д.Д.

## Завдання на проектування

Детальний план території земельної ділянки для будівництва та обслуговування житлового будинку, господарських будівель і споруд (присадибна ділянка) на земельній ділянці в м. Рахів, вул. Б-Хмельницького б/н, Рахівського р-ну. Закарпатської області

1. Підстава для проектування

Рішення  
Рахівської міської ради  
42-гої сесії 7-го скликання  
від 09 серпня 2019 р № 617

2. Виконавець проектних робіт

ФОП Віровбал В.Й.

3. Стадійність проектування

Проект ДПТ у складі:  
- план існуючого використання території (опорний план)  
- схема планувальних обмежень (проектний план)  
- схема вертикального планування та інженерних мереж

4. Особливі умови будівництва

Сейсмічність 7 балів.

5. Тип будівель і споруд

Житловий будинок, господарські будівлі та споруди

6. Основні вимоги до конструктивних рішень, матеріалів несучих та огороджувачих конструкцій.

Стіни – цегляні,  
перекриття – дерев`яні балки  
Зовнішнє оздоблення стін –  
цементно-піщана штукатурка.

7. Основні техніко-економічні показники

Загальна площа земельної  
Ділянки – 0,0210 га

Головний архітектор Рахівського району

Архітектор проекту



 О.В. Боднарчук

В.Й. Віровбал

СХЕМА РОЗТАШУВАННЯ ЗЕМЕЛЬНОЇ ДІЛЯНКИ



2123610100:33:002:0008

вул. Б. Хмельницького

0,0210га

2 КЖ

2 КЖ

ТзОВ "Георан"

гр. Брехлічук Дмитро Дмитрович  
м. Рахів, вул. Л. Українки, 5

Адреса: м. Рахів, вул. Б. Хмельницького,  
ділянка для будівництва житлового будинку

М. Д. Микуляк

Проект землеустрою  
щодо відведення  
земельної ділянки

Масштаб	Аркуш	Аркушів
1:500	1	1

М. Д. Микуляк

План  
земельної ділянки

ТзОВ "Георан"  
2019 рік

М. Д. Микуляк







**МЕЛЬНОЇ ДІЛЯНКИ ДЛЯ  
ЖИТЛОВОГО БУДИНКУ,**

ЗРУД

СЛУРУД


Пн.

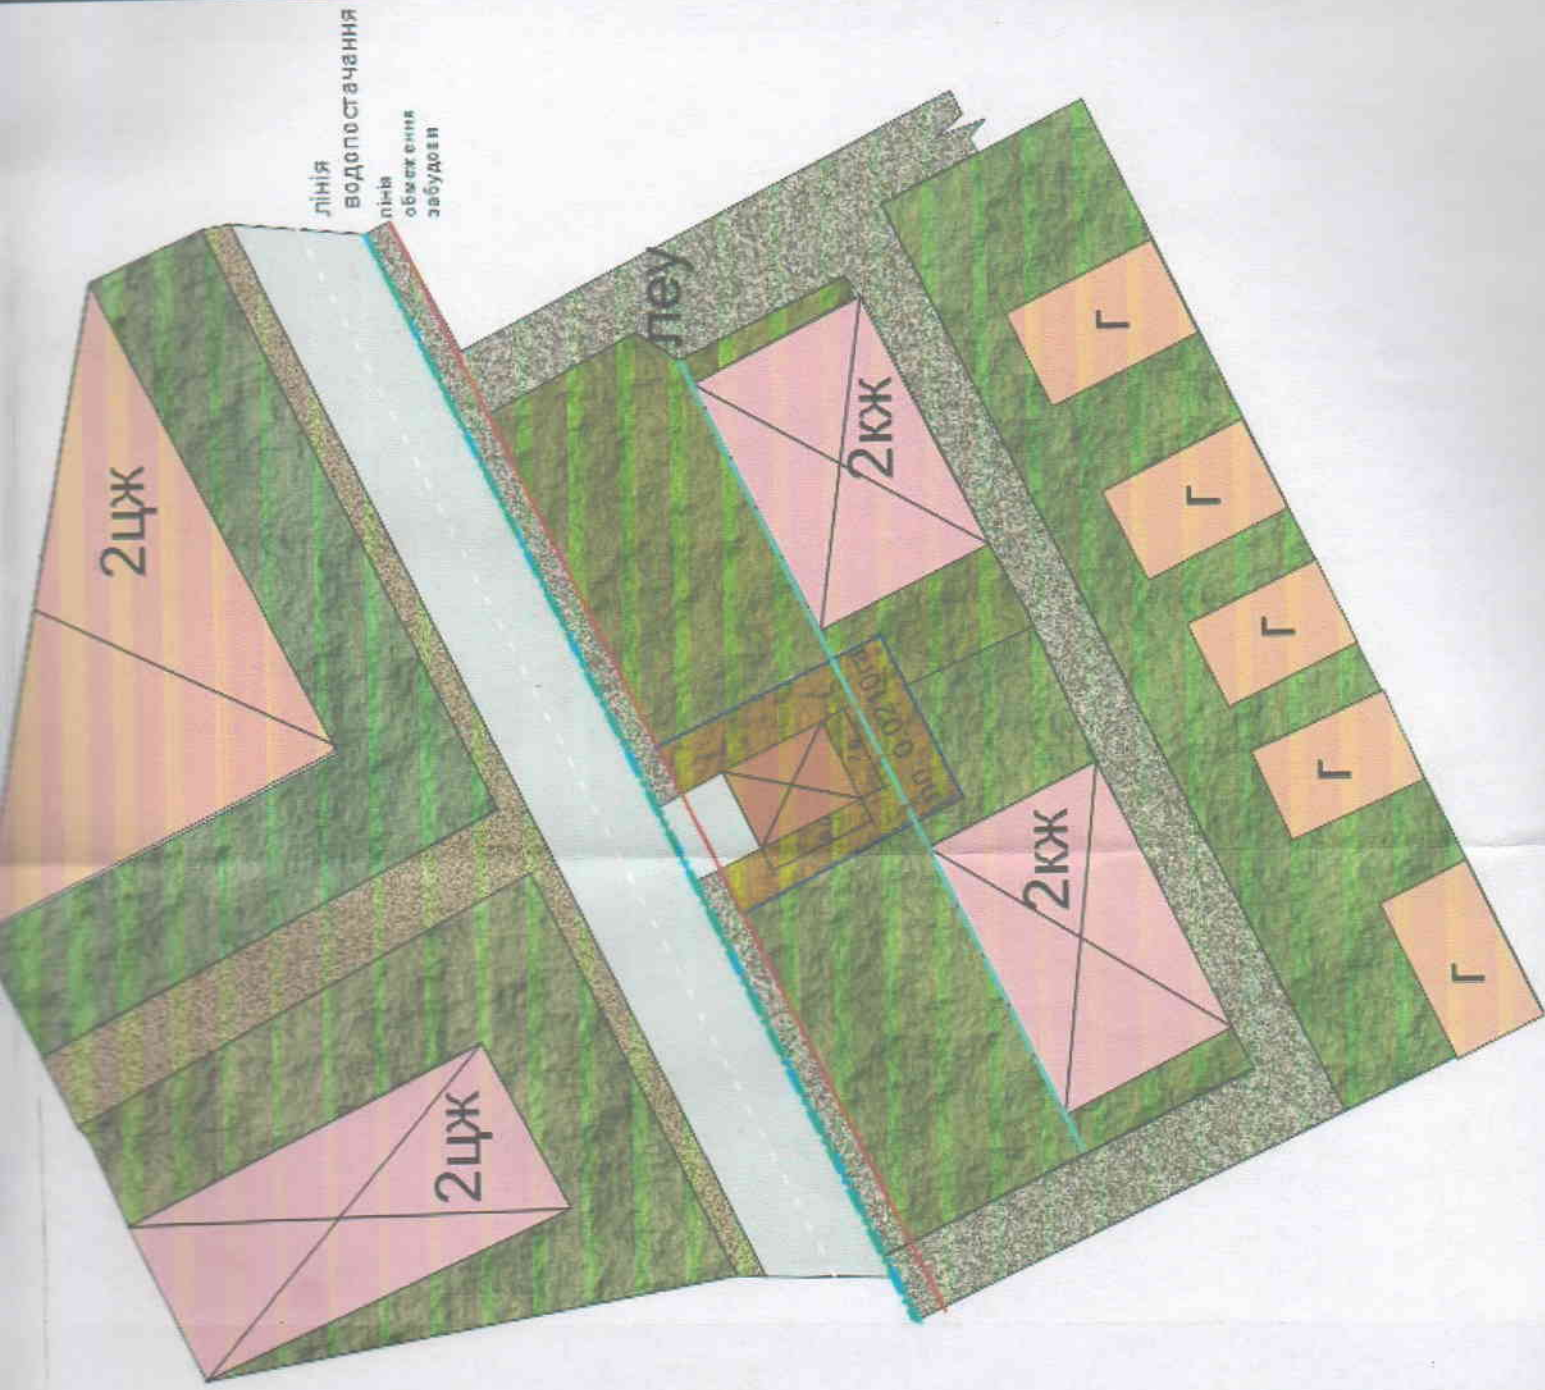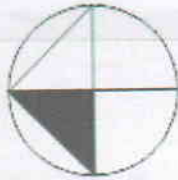

**БУДУВАННЯ ЖИТЛОВИХ БУДИНКІВ  
НА ДІЛЬЦІ  
МЕЛЬНОЇ ДІЛЯНКИ  
ПЛОЩЕЮ 0.0210 га**

СЛУРУД