

ДЕТАЛЬНИЙ ПЛАН ТЕРИТОРІЇ

«для будівництва та обслуговування індивідуальних гаражів»
в м. Рахів вул. Київська, №б-н., Рахівського району

ТЕКСТОВА ЧАСТИНА,
ГРАФІЧНА ЧАСТИНА




Замовник *Шелемба Г.І.* Шелемба Г.І.

м. УЖГОРОД

-2018-

«Затверджую» :

 гр. Шелемба Г.І.

Завдання на проектування

Детальний план території для функціонального призначення земельної ділянки для індивідуального гаражного будівництва в м. Рахів, вул. Київська № 6-н. Рахівського району, Закарпатської області

- | | |
|--|--|
| 1. Підстава для проектування | Рішення 40-тої сесії 7-ого скл. Рахівської міської ради Від 21.03.2019 р. № 580 |
| 2. Виконавець проектних робіт | ФОП Віровбал В.Й. |
| 3. Стадійність проектування | Проект ДПТ у складі:
- план існуючого використання території (опорний план)
- схема планувальних обмежень (проектний план)
- схема вертикального планування та інженерних мереж |
| 4. Особливі умови будівництва | Сейсмічність 7 балів. |
| 5. Тип будівель і споруд | Гараж. |
| 6. Основні вимоги до конструктивних рішень, матеріалів несучих та огорожуючих конструкцій. | Стіни – цегляні,
перекриття – дерев'яні балки
Зовнішнє оздоблення стін – цементно-піщана штукатурка. |
| 7. Основні техніко-економічні показники | Загальна площа земельної ділянки – 0.0100 га |

Головний архітектор Рахівського району

Архітектор проекту



О.В.Боднарчук

В.Й. Віровбал

КАЗНИКИ

ХО га

пів'язше 60%



ІНІА

ДІЛЯНЦІ

ПОШЕНО О.01000га

НАЧЕННЯ

ІВІА

ІРИСТУВАННЯ(ПІД'ІА)

ІНКОІ РАДИ


ІСЬКОІ РАДИ

ІНКОІ РАДИ

ІТОДОРОГИ

ІСОДВЕННЯ

ІБУДОВИ

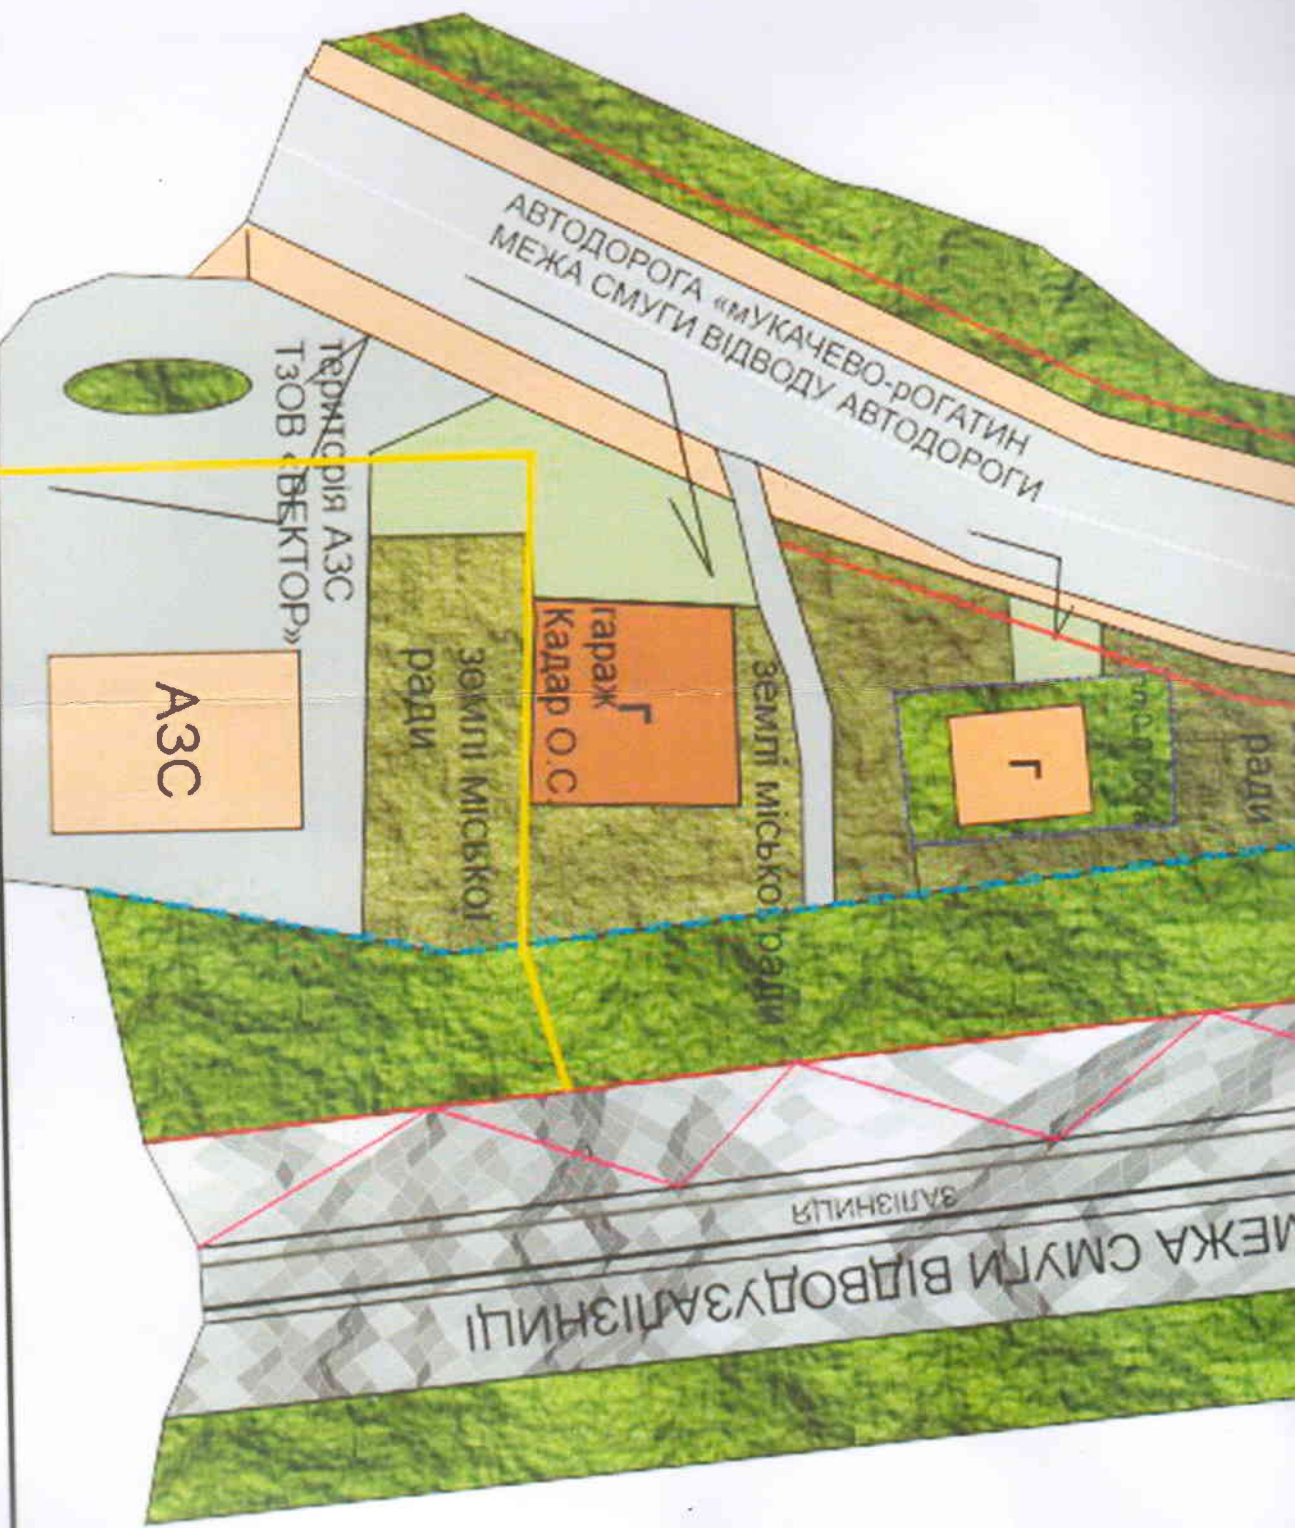

Детальний план території М 1:500

Проектний план, сформувавши із своєю планувальних обмежень та інженернопланувальної оцінки території

Архітектор					
ЗНАН	КАРН	МУСТ	РЕДОН	ПЛАНИС	ДАТА

Стрідк	Лист	Листів
П	01	1

м.Рахів , вул. Київська
 Матеріали інвентаризації земельної ділянки
 на яку надано дозвіл на розробку детального плану території
 земельної ділянки у власність для гаражного будівництва
 гр. Шелемба Ганні Іванівні , мешк. м.Рахів, вул.Довбуша , 26
 (рішення 40 сесії 7 скликання Рахівської міської ради від 21.03.2019 № 580)

МАСШТАБ 1 : 500



Загальна площа : 0,0100 га ,
 в тому числі -
 під площадками - 0,0100 га.

