

ДЕТАЛЬНИЙ ПЛАН ТЕРИТОРІЇ

Для будівництва та обслуговування житлового будинку,
господарських будівель і споруд
в м. Рахів, вул. Коцюбинського б/н, Закарпатської обл.

ТЕКСТОВА ЧАСТИНА,
ГРАФІЧНА ЧАСТИНА



Замовник *Р. Рошко* гр. Рошко В.Ю.

м. УЖГОРОД

«Затверджую» :

.....гр. Рошко В.Ю.

Завдання на проектування

Детальний план території для будівництва та обслуговування житлового будинку, господарських будівель і споруд земельної ділянки в м. Рахів, вул. Коцюбинського б/н

- | | |
|--|--|
| 1. Підстава для проектування | Рішення
Рахівської міської ради
42-ої сесії 7-го скликання
Від 09 серпня 2019 р. № 617 |
| 2. Виконавець проектних робіт | ФОП Віровбал |
| 3. Стадійність проектування | Проект ДПТ у складі:
- план існуючого використання території (опорний план)
- схема планувальних обмежень (проектний план)
- схема вертикального планування та інженерних мереж |
| 4. Особливі умови будівництва | Сейсмічність 7 балів. |
| 5. Тип будівель і споруд | Житловий будинок, господарські будівлі та споруди |
| 6. Основні вимоги до конструктивних рішень, матеріалів несучих та огорожуючих конструкцій. | Стіни – цегляні,
перекриття – дерев'яні балки
Зовнішнє оздоблення стін – цементно-піщана штукатурка. |
| 7. Основні техніко-економічні показники | Загальна площа земельної ділянки – 0.0887 га |

Головний архітектор Рахівського району

Архітектор проекту



О.В.Боднарчук

В.Й. Віровбал

З М І С Т

1. Загальні дані.

- 1.1. Загальна частина.
- 1.2. Характеристика місця розташування об'єктів в межах оточуючої забудови.
- 1.3. Аналіз сучасного стану території та споруд.
 - 1.3.1. Характеристика існуючої забудови та використання території.
 - 1.3.2. Характеристика інженерно-транспортної інфраструктури.
 - 1.3.3. Характеристика об'єктів культурної спадщини.
- 1.4. Техніко-економічні показники.

2. Архітектурно-планувальні рішення.

- 2.1. Генеральний план.
 - 2.1.1. Характеристика ділянки, природні і містобудівельні умови.
 - 2.1.2. Горизонтальне планування, благоустрій території.
 - 2.1.3. Інженерна підготовка території.
 - 2.1.4. Вимоги до території.
- 2.2. Об'ємно-планувальні рішення
- 2.3. Умови та обмеження забудови

3. Дорожня частина.

- 3.1. Організація і безпека руху.

4. Висновок про розміщення об'єктів

- 4.1. Висновок про розміщення об'єктів для будівництва та обслуговування житлового будинку, господарських будівель і споруд

ТЕКСТОВА ЧАСТИНА**Зміст**

1. Пояснювальна записка.

ГРАФІЧНА ЧАСТИНА**Зміст**

1. Випікання зі схеми землекористування м. Рахів додаток № 1
2. Схема планувальних обмежень забудови земельної ділянки додаток № 2

РОЗДІЛ 1. Загальні дані.

1.1. Загальна частина.

Детальний план території для будівництва та обслуговування житлового будинку, господарських будівель і споруд на земельній ділянці розроблений на основі замовлення **гр. Рошко Василя Юрійовича**, мешканця м. Рахів, вул. Коцюбинського буд. 44

1.2. Характеристика місця розташування об'єкта в межах оточуючої забудови.

Земельна ділянка розташована в межах населеного пункту м. Рахів, вул. Коцюбинського б/н, Закарпатської області

Ділянка

Територія межус:

- з півночі – чагарники
- зі сходу – землі гр. Андрухів Г.М.
- з півдня – землі гр. Рошко Г.С. / проєктований заїзд
- із заходу – землі гр. Веклюк М.В., землі гр. Рошко В.Ю., землі гр. Колачук

1.3. Аналіз сучасного стану території та споруд.

1.3.1. Характеристика існуючої забудови та використання території.

Відведення земельної ділянки для будівництва та обслуговування житлового будинку, господарських будівель і споруд на основі замовлення **гр. Рошко В.Ю.**

1.3.2. Характеристика інженерно-транспортної інфраструктури.

Біля ділянки проходить вулиця , з твердим покриттям

Біля земельної ділянки проходять наступні інженерні комунікації:

- існуючі інженерні комунікації
- ЛЕП

1.3.3. Характеристика об'єктів культурної спадщини.

На території, призначеній для будівництва та обслуговування житлового будинку, господарських будівель і споруд пам'ятники культурної спадщини відсутні.

1.4. Техніко-економічна частина.

Техніко-економічні показники :

№ п.п.	Назва показника	Одиниця виміру	Кількість
1	Загальна площа ділянки	га	0,0887 га
2	Площа забудови дорівнює	%	0%

2.2. Об'ємно планувальні рішення та опис технологічного процесу

В межах території передбачити розміщення наступних об'єктів : житловий будинок, господарські будівлі та споруди

2.3. Умови та обмеження забудови.

Негативного впливу на навколишнє середовище реалізація даного проекту мати не буде, при дотриманні існуючих містобудівельних, санітарних та екологічних норм та правил . Забудова ділянки обмежена лінією забудови вулиці.

РОЗДІЛ 3. Дорожня частина.

2.1. Організація і безпека руху.

Схемою генерального плану передбачено використання існуючої вулиці біля ділянки.

2.1.2. Горизонтальне планування, благоустрій та озеленення вирішені з необхідністю забезпечення зручної експлуатації, протипожежних і охоронних зон та санітарного розриву від будівель та інженерних мереж.

По генплану на ділянці розміщені:

- житловий будинок - шт.
- господарські будівлі та споруди - шт.

Розташування перерахованих будівель та споруд не суперечить вимогам ДБН 362-92** "Планування і забудова міських і сільських поселень".

До будівель передбачити вільний під'їзд.

2.1.3. Інженерна підготовка території.

Організація рельєфу вирішується з врахуванням існуючої дороги по вул. , з твердим покриттям.

Відведення дощових вод з майданчика вирішується вертикальним плануванням.

Вертикальне планування ділянки вирішується з врахуванням рельєфу місцевості і планувальної ситуації, що склалися. При цьому враховано розміщення існуючих проїздів, тип покриття та відведення поверхневих вод.

2.1.4. Вимоги до території.

Утримання території повинно відповідати «Инструкции по санитарному содержанию помещений и оборудования промышленных предприятий» та вимогам ДБН 360-92** «Планування і забудова міських і сільських поселень» Проїзди, проходи, повинні регулярно очищатися від сміття, в зимовий час – від снігу та льоду, посипатися піском.

РОЗДІЛ 2. Архітектурно-планувальні рішення

2.1. Генеральний план

2.1.1. Характеристика ділянки, природні і містобудівельні умови.

Генплан розроблений у відповідності із завданням на проектування та ув'язаний з існуючою містобудівною ситуацією.

Основний тип покриття: на проїжджій частині – асфальтобетонне покриття. Профіль проїздів та майданчиків – бордюрний.

Проект розроблений для будівництва в II В 4 кліматичному підрайоні з наступними кліматичними характеристиками:

- середня річна температура повітря становить +16 °С.
- середня літня температура +25°С, зимова -5°С.
- найнижча температура досягає -28°С, найвища +40°С.
- розрахункова зимова температура зовнішнього повітря -18°С.
- нормативне вітрове навантаження - 40 кгс/м²
- нормативне снігове навантаження - 140 кгс/м²
- середньорічна кількість опадів - 640-780 мм.
- нормативна глибина промерзання ґрунту - 0,8 м.
- рельєф території спокійний
- сейсмічність ділянки - 7 балів.

**СХЕМА ПЛАНУВАННЯ ТЕРИТОРІЇ ЗЕМЕЛЬНОЇ ДІЛЯНКИ ДЛЯ
БУДІВНИЦТВА ТА ОБСЛУГОВУВАННЯ ЖИТЛОВОГО БУДИНКУ,
ГОСПОДАРСЬКИХ БУДІВЕЛЬ І СПОРУД**
ЕКСПЛІКАЦІЯ БУДІВЕЛЬ ТА СПОРУД

Поз.	Назва
1	Проектований житловий будинок
2	Проектована господарська будівля
3	Проектована тераса
4	Проектована пергола
5	Проектована альтанка
6	Проектований сад
7	Проектований візд

ТЕХНІКО-ЕКОНОМІЧНІ ПОКАЗНИКИ


Площа зем. ділянки 0.0887 га
в т.ч. площа забудови не більше 40%
від загальної площі

УМОВНІ ПОЗНАЧЕННЯ

Поз.	Назва
	Землі загального користування(дорога)
	Мощення бруківкою
	Лінія забудови
	Червона лінія
	Проектна межа земельної ділянки
	Зелені насадження
	Земельна ділянка гр. Веклюк М.В.
	Земельна ділянка гр. Рошко В.Ю.
	Земельна ділянка гр. Колачук М.М., гр. Колачук М.В.
	Земельна ділянка гр. Колачук М.М.
	Чагарники
	Земельна ділянка гр. Андрухів Г.М.
	Земельна ділянка гр. Рошко Г.С.

УМОВНІ ПОЗНАЧЕННЯ

Поз.	Назва
— · — · — ·	Електропостачання
— К —	Каналізування
— В —	Водопостачання
□	Вигрібний септик
○	Шахтний колодязь

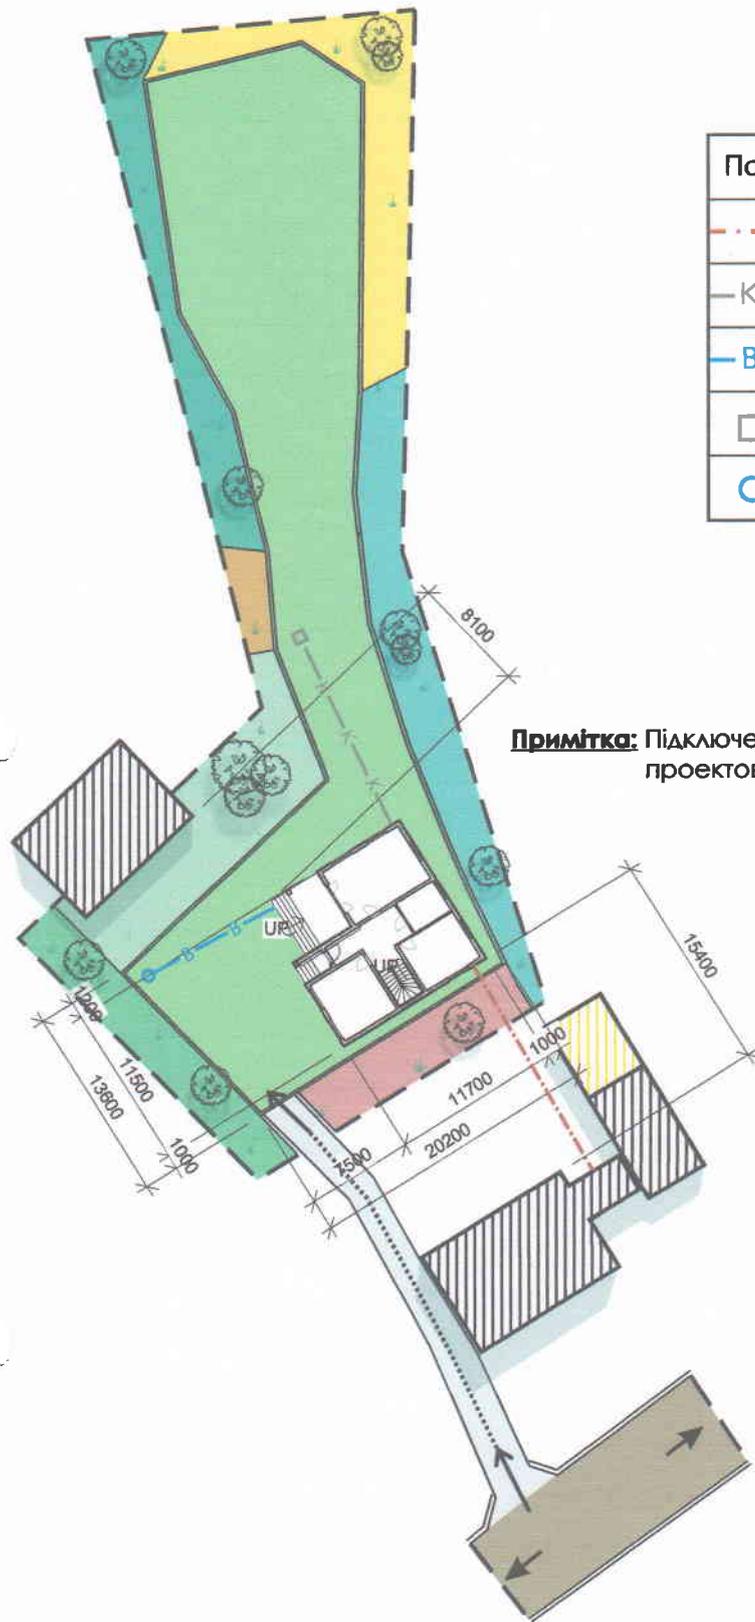

Примітка: Підключення до електромережі здійснюється за межами проєктованої схеми інженерних мереж

СХЕМА ІНЖЕНЕРНИХ МЕРЕЖ М 1:500

Архітектор						Детальний план території М 1:500		
Проектний план, суміщений із схемою планувальних обмежень та інженернопланувальної оцінки території								
Змін.	Кільк.	Лист	№Док	Підпис	Дата	Стадія	Лист	Листів
						П	01	1
						Сертифікат серії AP № 000717		