

ФОП Віровбал Володимир Йосипович

Сертифікат: серія АА №003418

Детальний план території

з метою зміни цільового призначення із земель для індивідуального садівництва в землі для промисловості за адресою: Діловецька сільська рада, Рахівський район, Закарпатська область

Замовник:

Рахівська міська рада

Виконавець:

ФОП Віровбал В.Й.



Складено в 3-х примірниках.
Примірник №

Ужгород 2023 р.



УКРАЇНА
РАХІВСЬКА МІСЬКА РАДА
РАХІВСЬКОГО РАЙОНУ
ЗАКАРПАТСЬКОЇ ОБЛАСТІ
37 сесія восьмого скликання

ВИТЯГ З РІШЕННЯ

від 31 серпня 2023 року
м. Рахів

№581

Про надання дозволу на розробку
детальних планів території

... Рахівська міська рада

ВИРІШИЛА:


6.Надати дозвіл на розроблення детального плану території земельної ділянки кадастровий номер 2123684000:05:001:0017 , площею 0,4000 га з метою зміни цільового призначення , з земель для індивідуального садівництва в землі для промисловості, за адресою : за адресою Діловецька сільська рада , Рахівський район, Закарпатська область , гр. Репаруку Андрію Андрійовичу, мешк. м. Рахів, вул. Б. Хмельницького, 35/1.

В.п. міського голови,
секретар ради та виконкому


Євген МОЛНАР

Витяг з рішення вірний:

СХЕМА ПЛАНУВАЛЬНИХ ОБМЕЖЕНЬ (ПРОЕКТНИЙ ПЛАН)
 М 1:500

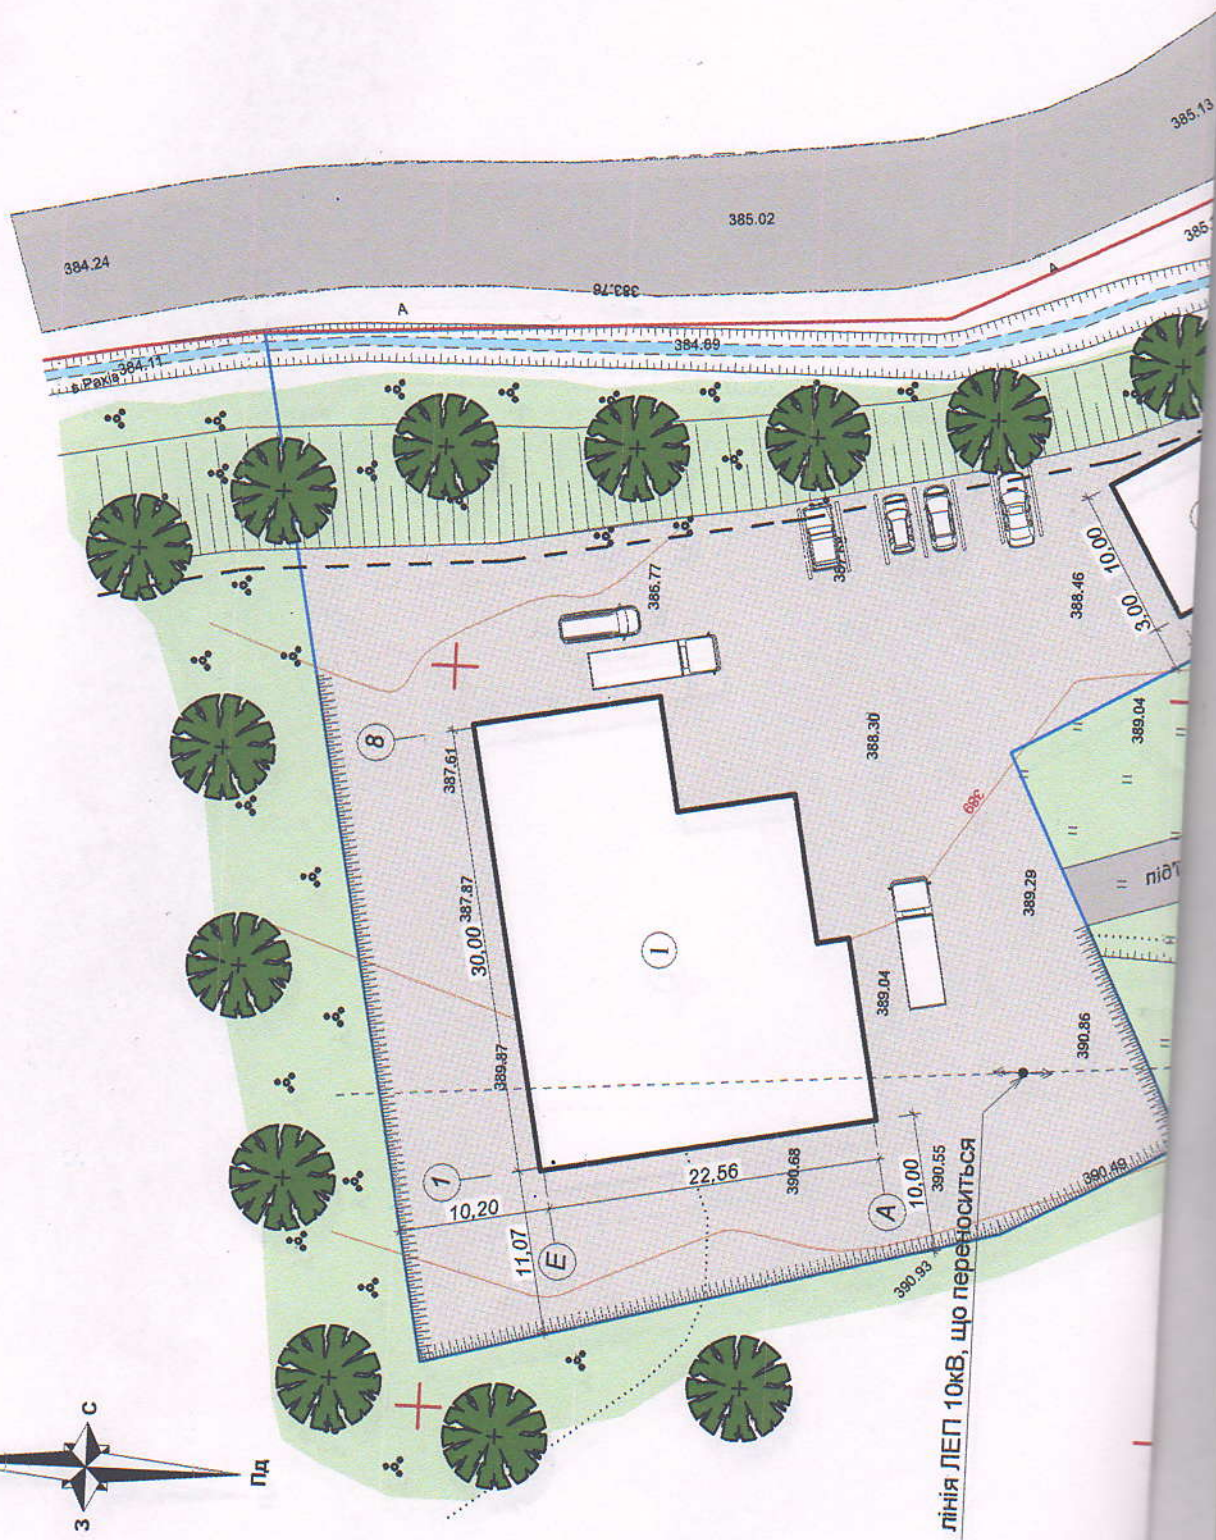

Лінія ЛЕП 10кВ, що переноситься

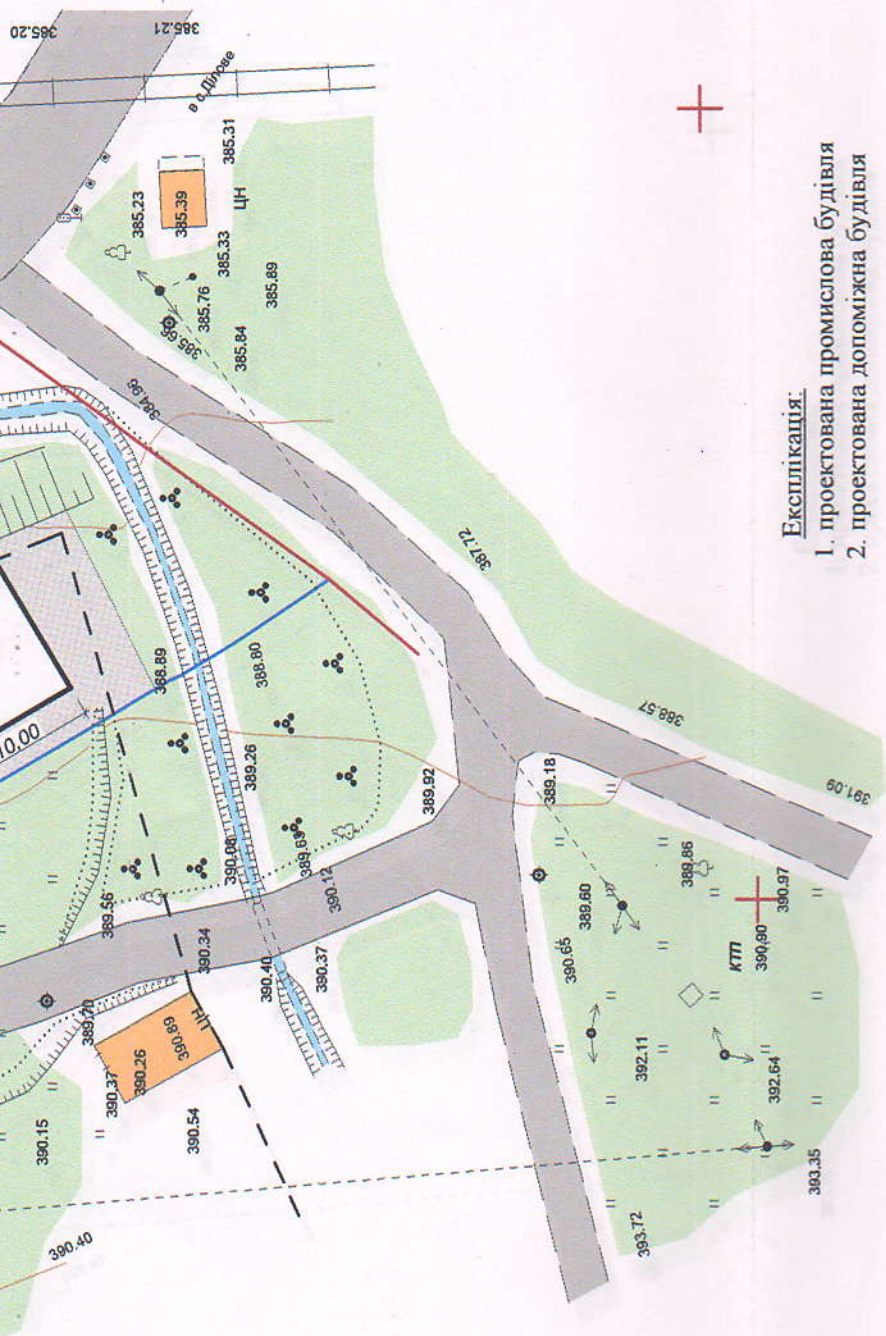

Умовні позначення:

- межі земельної ділянки
- існуючі будівлі
- озеленення
- вулиці, проїзди
- проектні будівлі
- моцнення
- лінія забудови
- червона лінія

Експлікація:

1. проєтована промислова будівля
2. проєтована допоміжна будівля



Посада	Дата	Лист	Листів
Виконавчий * В.Й.		ДП	5
Детальний план		Лист	Листів
Схема планувальних обмежень (проектний план)		ДП	3
ФОП Віровбал Володимир Йосипович Ліцензія: серія АБ № 003418			