





Схема інженерних мереж, споруд та використання підземного простору М1:500

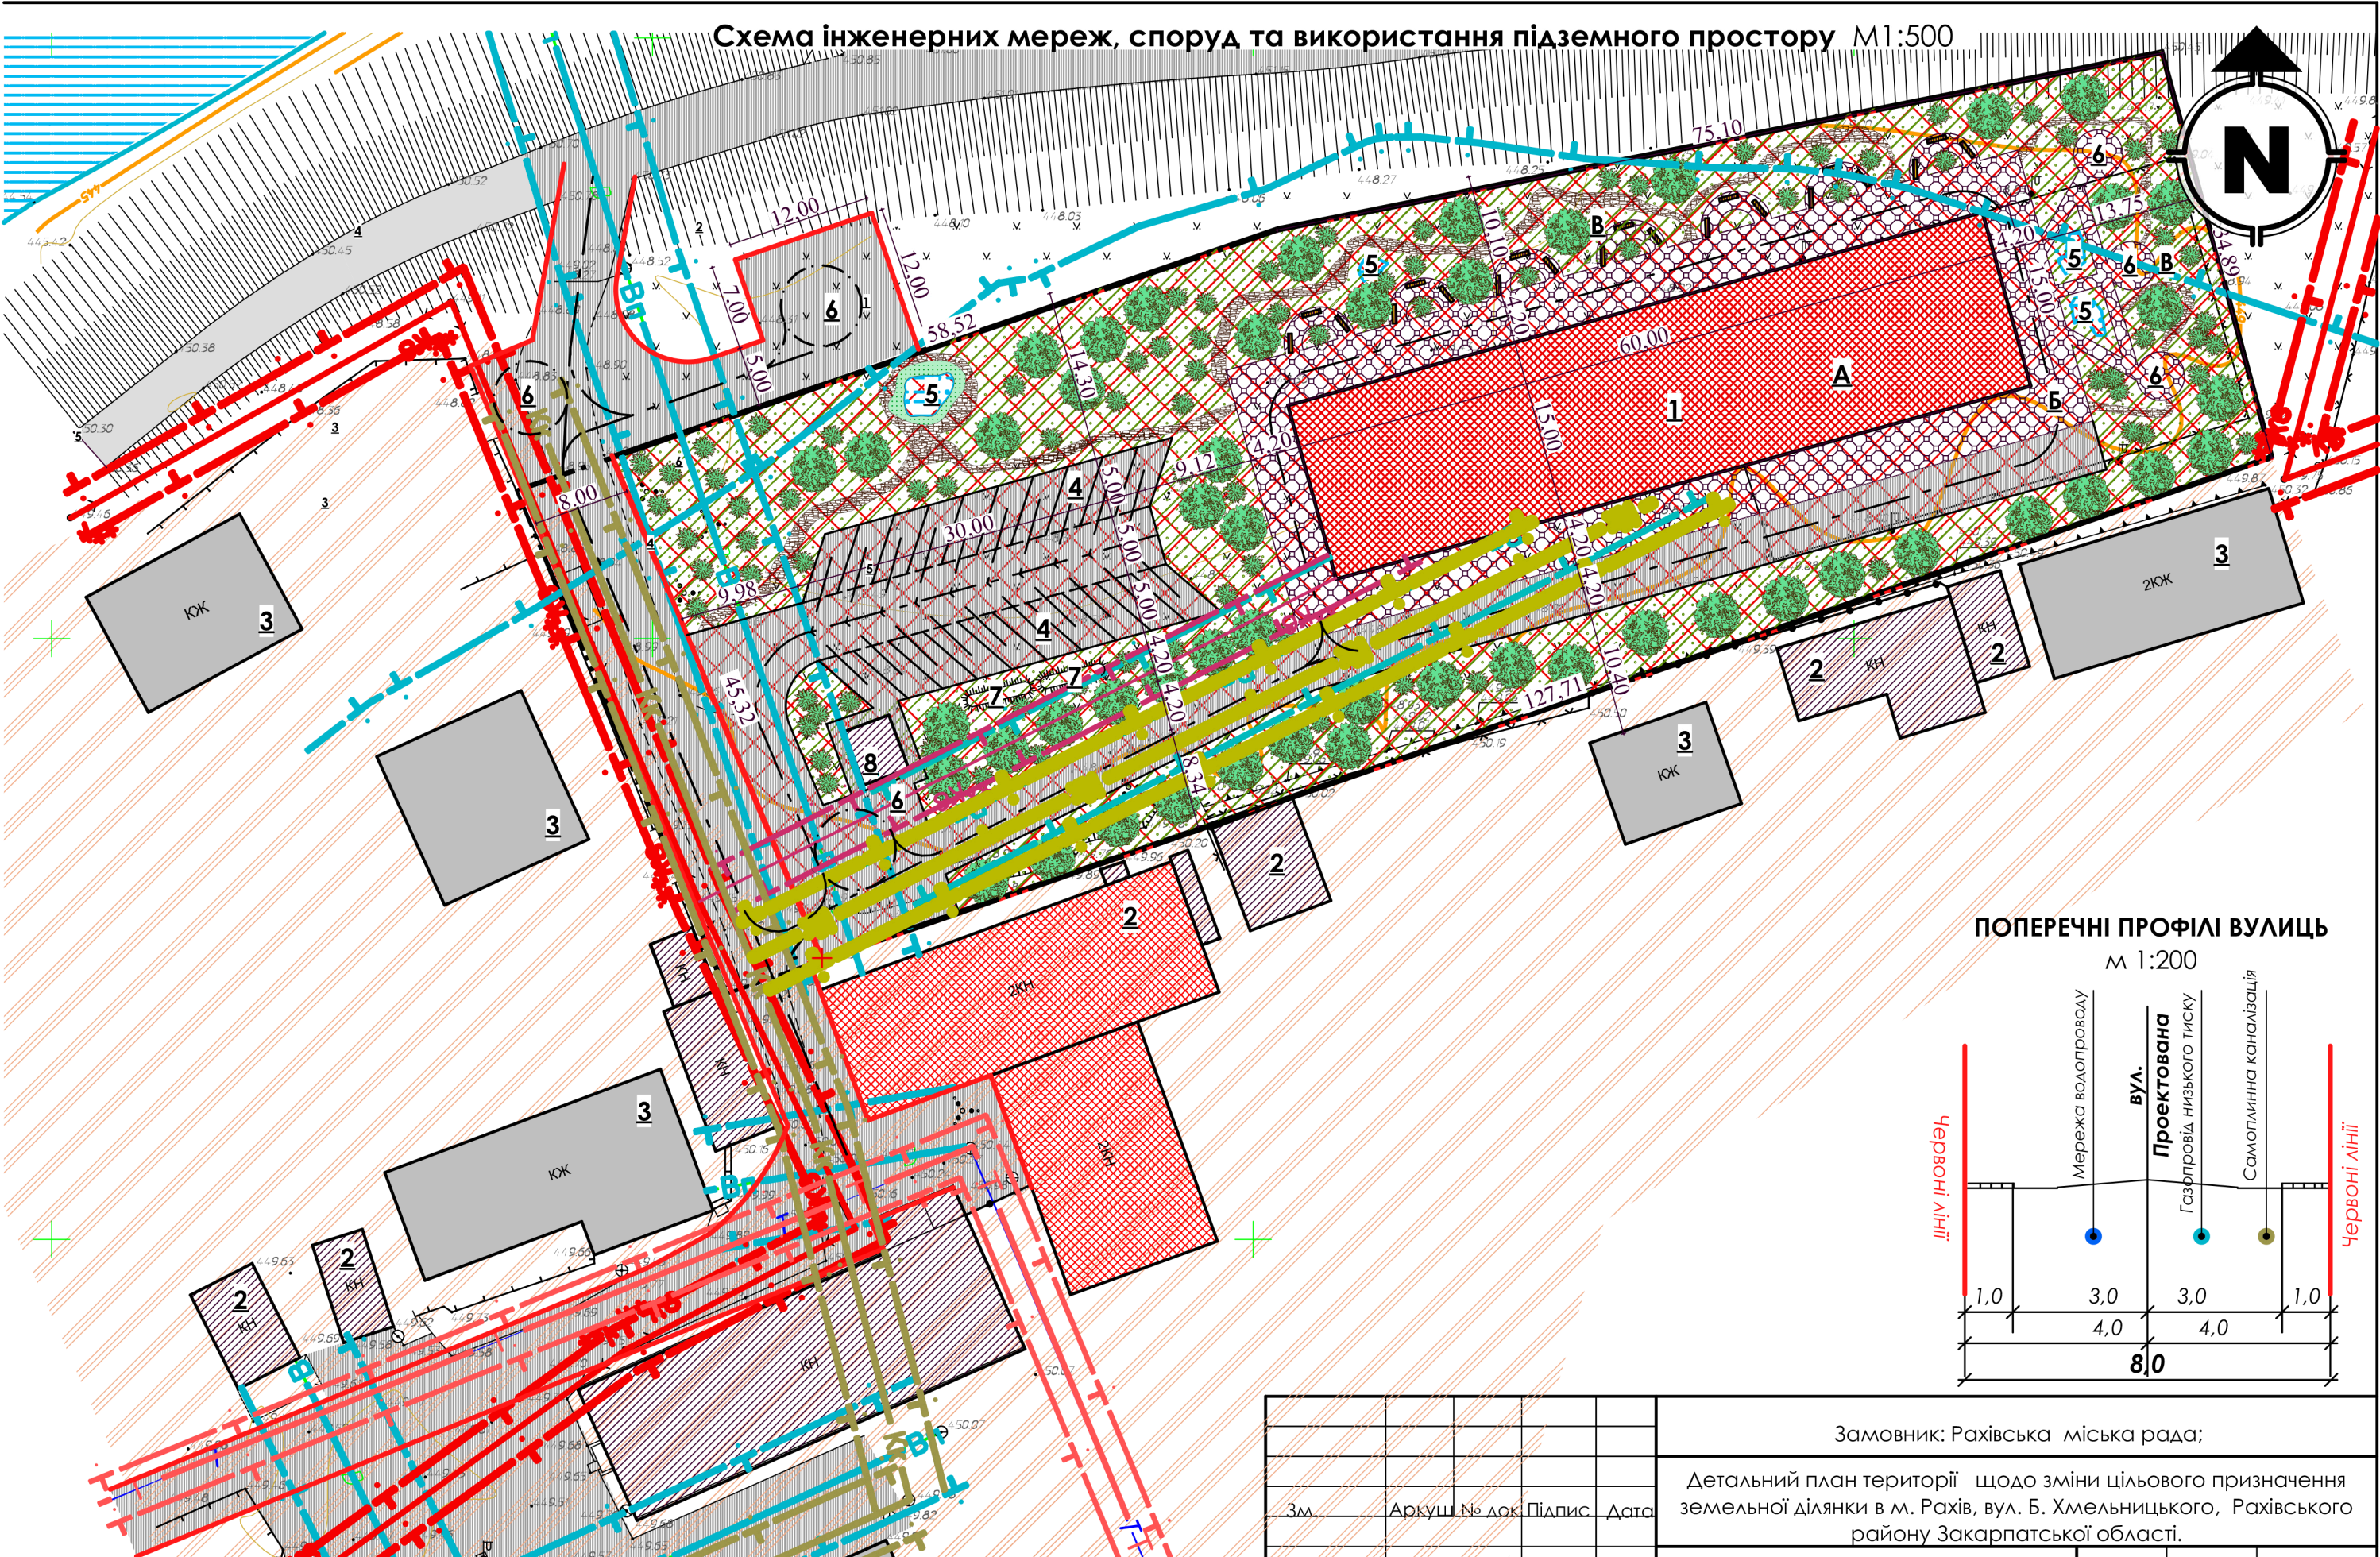

ПОПЕРЕЧНІ ПРОФІЛІ ВУЛИЦЬ
М 1:200

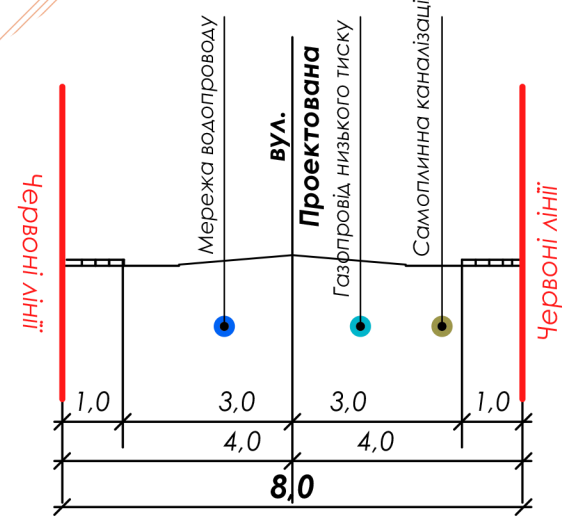

УМОВНІ ПОЗНАЧЕННЯ

 Проектовані водопровод та каналізування

 Проектована ЛЕП з проектованими обмеженнями

Замовник:	Рахівська міська рада;		
3м.	Аркуші № док.	Підпис	Дата
ГАП	Радзіховська Л.		
Архітектор	Радзіховська Л.		
Сертифікат:	серія АА №001433		
Детальний план території		Стадія	Аркуш
Схема інженерних мереж, споруд та використання підземного простору М1:500		ДПТ	5
		Аркушів	5
		Кваліфікаційний сертифікат: серія АА № 001433	